



Digitalizado por FCLB

ateliers de projectistas reunidos, a.c.e.

av. marquês de tomar, 33-7^o esq. - lisboa I
telefone 77 0027

1. Conhecimentos ao Excm. Sen. Reitor
2. Cópia ao Excm. Sen. Presidente da C. M. G. / desenho anexo
3. Pareceres da C. I.

13/5/80 J. Martins

Fgo. em anexo
da C. I.
16.5.80

Ao

Gabinete Executivo das
Instalações Definitivas da
UNIVERSIDADE DO MINHO

Largo do Paço

4700 BRAGA

V/ Ref.º
Your Ref.

N/ Ref.º P.01/100-CV/LM
Our Ref. 045/80

Data
Date 5. Maio. 1980

À atenção do Excm. Senhor
Prof. Dr. J. Barreiros Martins

Assunto: Plano geral de urbanização de Guimarães: traçado de uma via rápida

Exmos. Senhores,

Tendo sido tomado conhecimento de que no plano geral de urbanização de Guimarães, em elaboração, foi planeada uma via rápida cruzando os terrenos que, com a concordância da Câmara Municipal de Guimarães, foram delimitados para as instalações definitivas da Universidade do Minho, cumpre-nos informar o seguinte:

1º) Discordamos de que uma via rápida, com uma faixa de protecção (necessariamente) da ordem de dezenas de metros, cruze terrenos para instalações escolares, impedindo a circulação entre as parcelas resultantes de tal esquarteamento e contribuindo para perturbar o ambiente e sossego devidos para o estudo e ensino.

2º) A escolha dos terrenos para a Universidade do Minho é anterior ao início da elaboração daquele plano geral e, como tal, deve ter constituído um dado, condicionante, para o desenvolvimento do plano geral de urbanização.

3º) Os A.P.R. foram, há mais de um ano, contratados pela Câmara Municipal de Guimarães para elaboração de um plano parcial de urbanização das áreas envolvidas das previstas para a Universidade do Minho e, frequentemente, solicitaram àquela Câmara os elementos necessários para o desenvolvimento desse estudo, sem jamais lhes terem sido fornecidos completamente, em particular os respeitantes a plano geral de urbanização; e a Câmara Municipal não promoveu ainda uma reunião para coordenação dos trabalhos de que fomos incumbidos com osde elaboração do plano geral.

4º) Para elucidação do autor do plano geral de urbanização de Guimarães talvez conviesse que a Universidade do Minho remetesse à Câmara Municipal de Guimarães a planta anexa, à escala 1/5000, com a localização das edificações previstas, embora o argumento referido em 1º) seja pertinente independentemente da localização das edificações no terreno atravessado pela via rápida.


Sem outro assunto, apresentamos os nossos melhores cumprimentos,

Anexo: 2 ex. da planta mencionada em 4º).



ateliers de projectistas reunidos, a.c.e.

Carlos Vidal

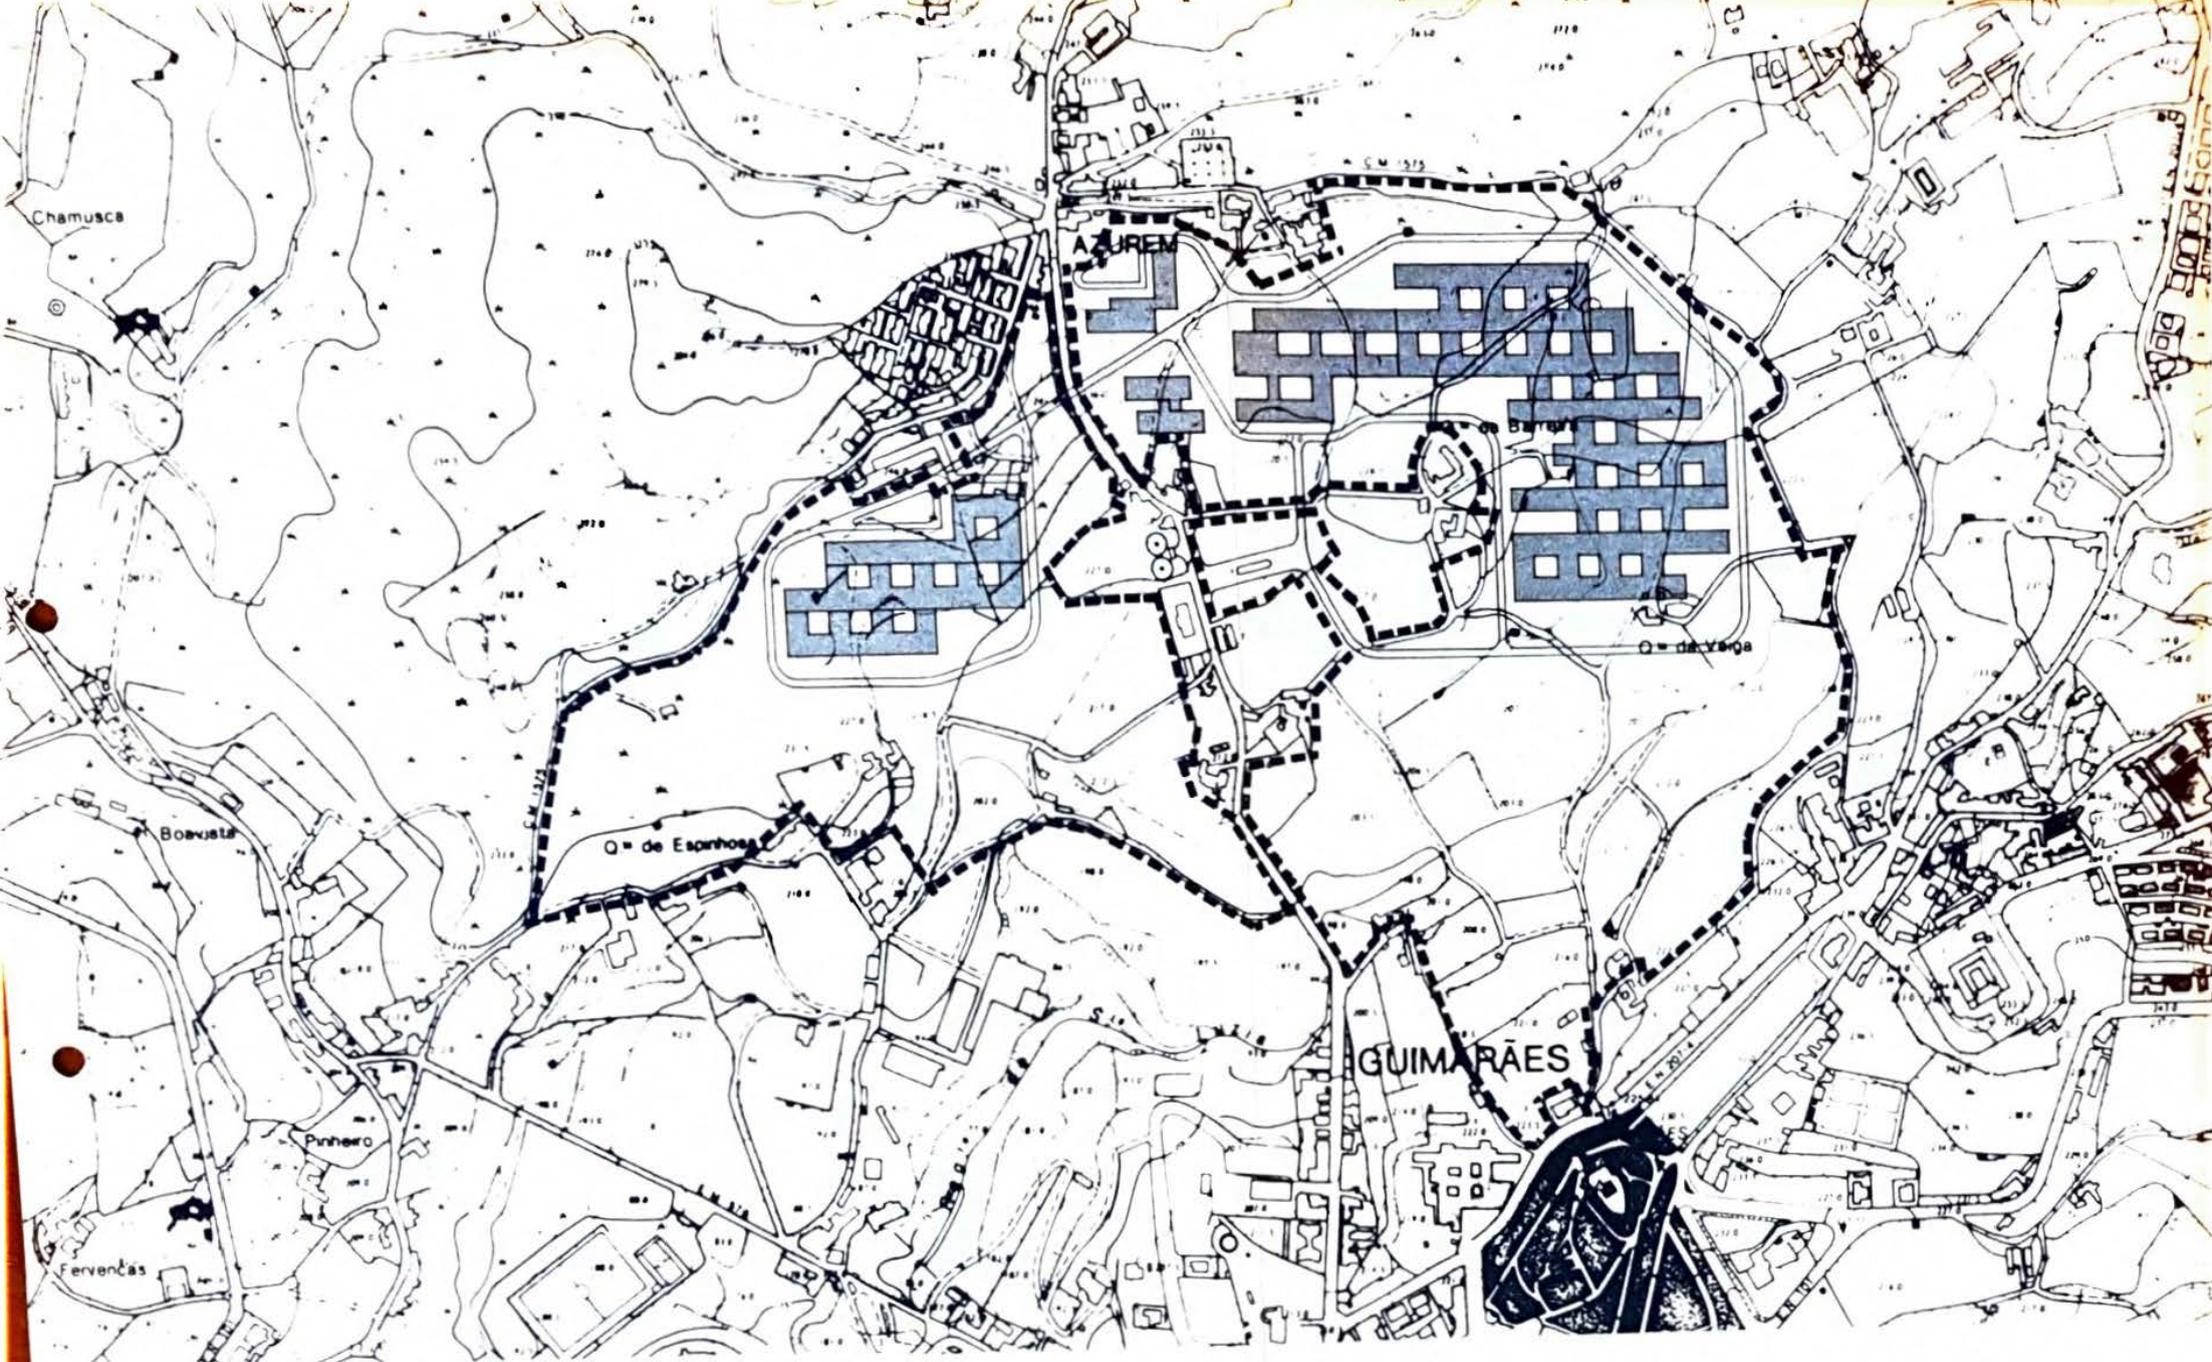

UNIVERSIDADE DO MINHO
GUIMARÃES

esc. 1:5000